






GEORGISTRASSE

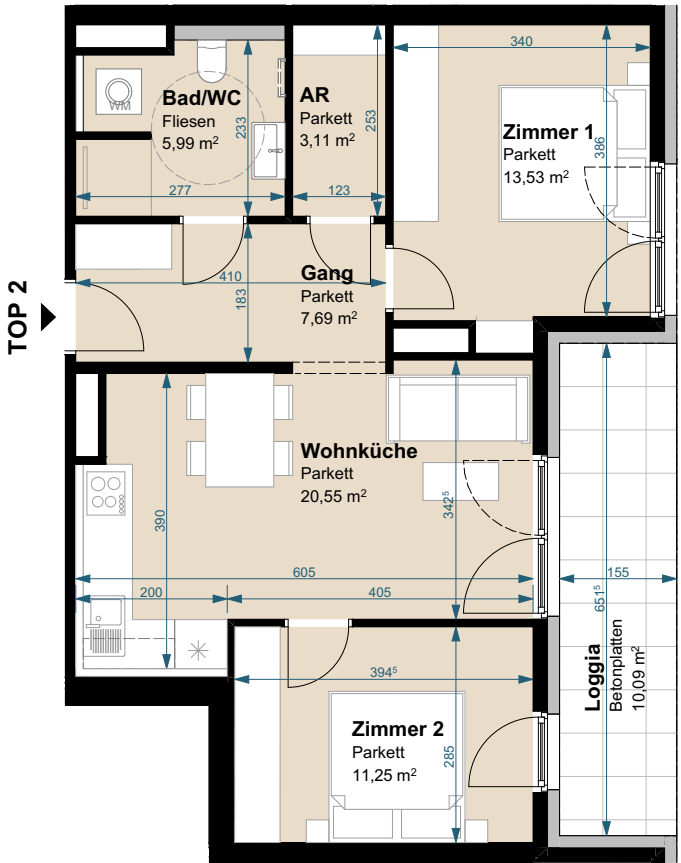


Wohnfläche	(100%)	62,12 m²
Loggia	(100%)	10,09 m²
Wohnnutzfläche		72,21 m²
Keller	(30%)	
Balkon	(50%)	
Terrasse	(50%)	
Garten	(10%)	
WNF-gewichtet		72,21 m²

Geschoss	EG
Raumhöhe	2,52 m
Zimmerzahl	3

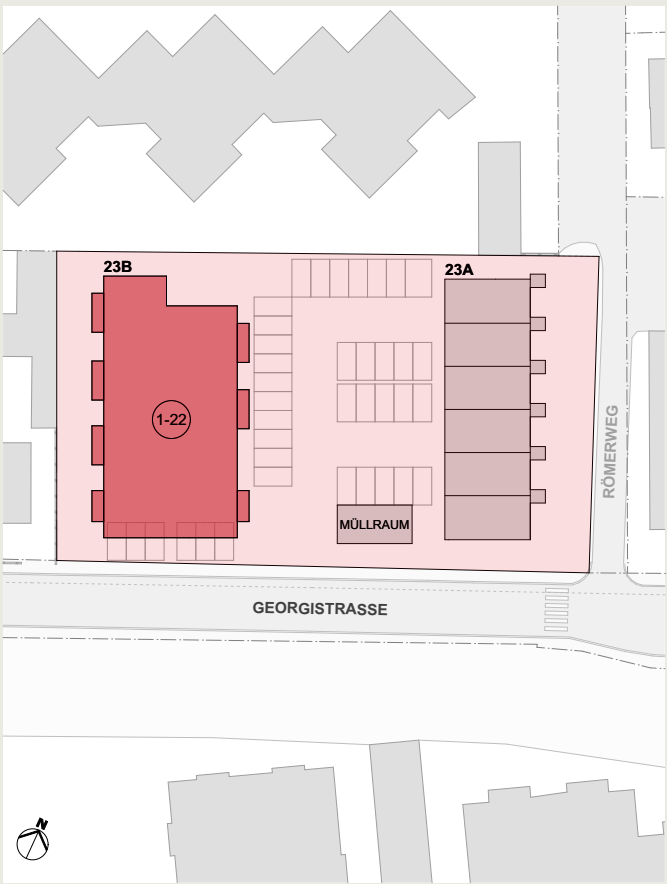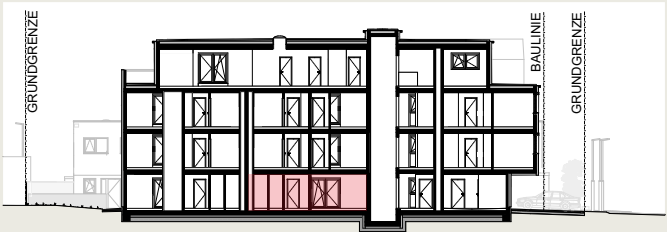

ÜBERSICHT

GRUNDRISS 1:100

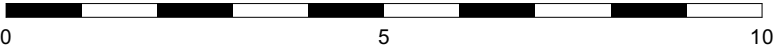

Maßstab 1:100 bei Ausdruck in A3
Planstand: 26.05.2026