

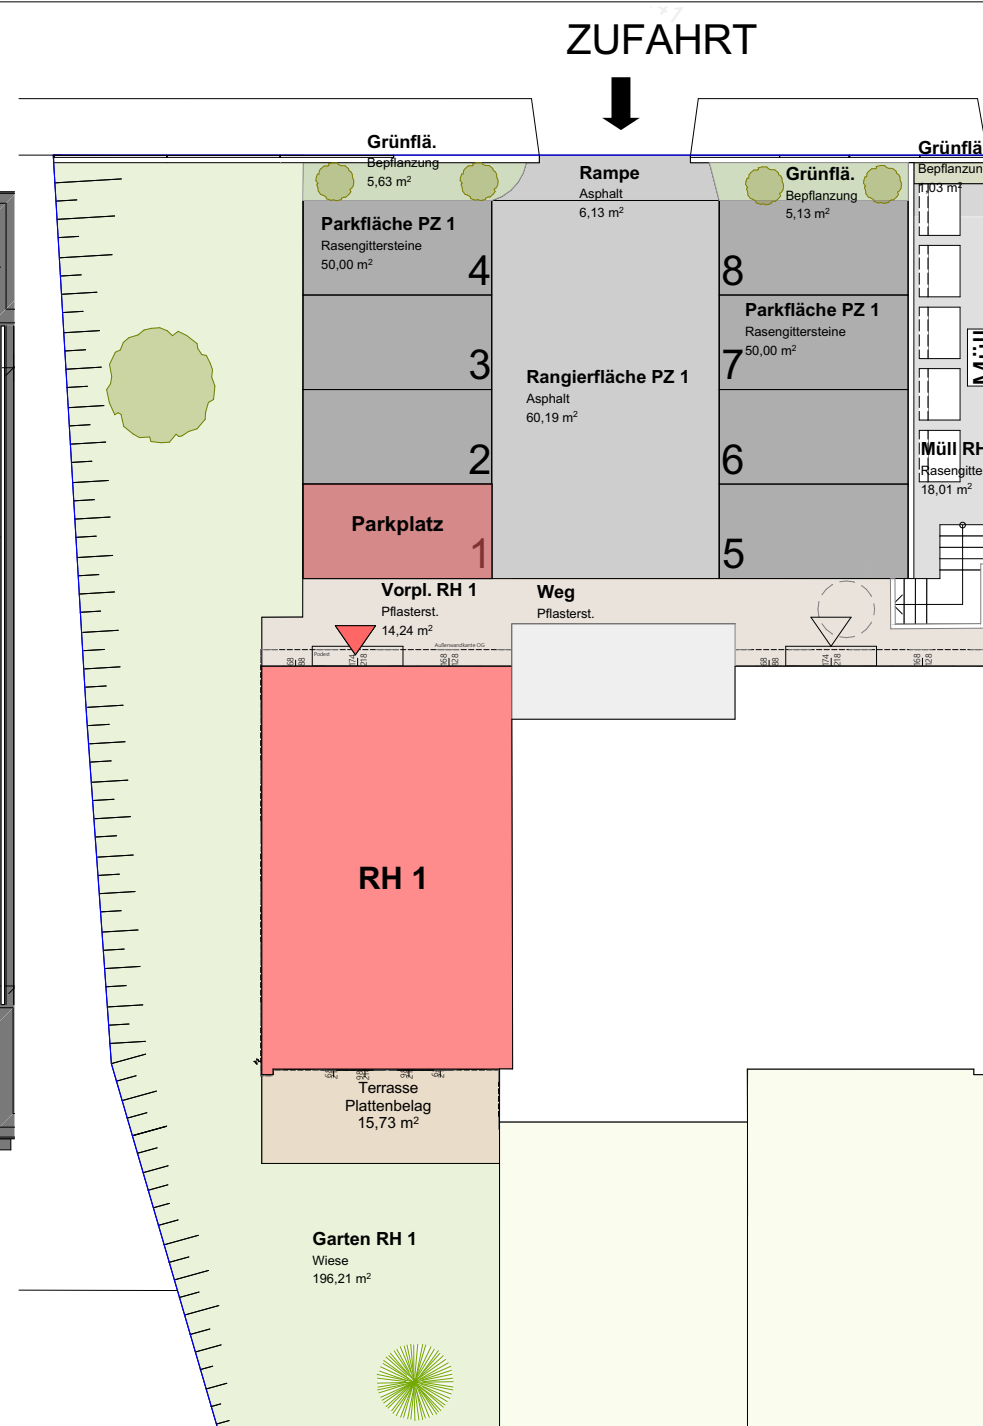


Reihenhaus 1

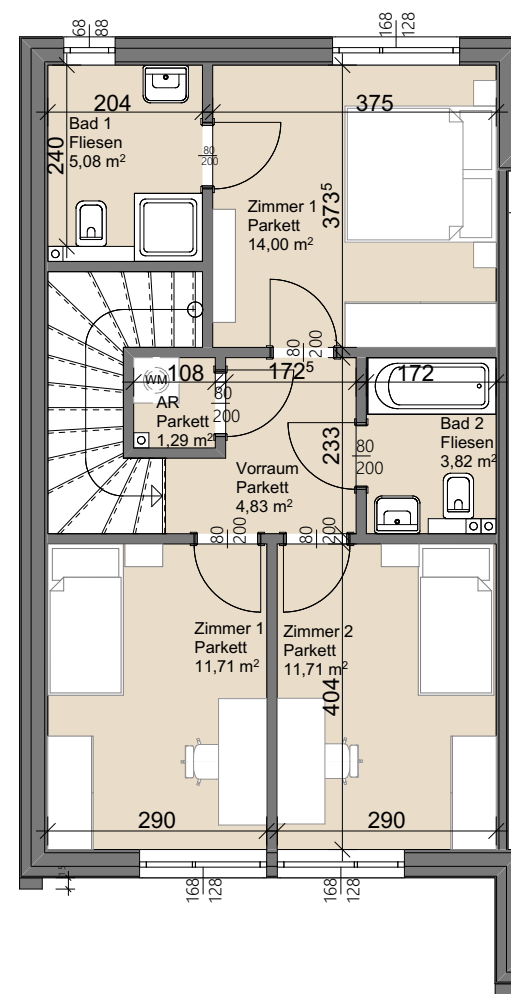

Geschosse	2
Raumhöhe	2,50 m
Zimmerzahl	5
Parkplatznummer	1

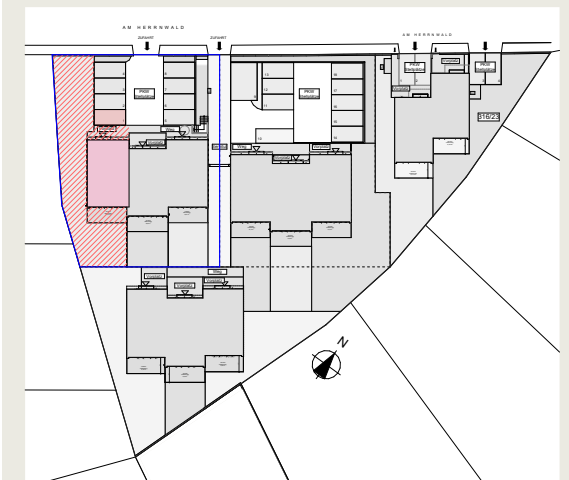

LAGEPLAN



Dieser Plan ist zum Anfertigen von Einbaumöbeln nicht geeignet. Maße sind in Rohbaummaßen angegeben. Statische, haustechnische und bauphysische Details sind nicht planinhaltig, daher kann es zu Änderungen kommen. Aufgrund baulicher Maßnahmen sind Abweichungen der Gesamtnutzfläche und der Raumhöhen nicht auszuschließen. Die Einrichtung ist nur illustrativ dargestellt und erfolgt laut Ausstattungsbeschreibung. Änderungen sind vorbehalten aufgrund behördlicher Vorgaben. Mass- und Flächentoleranz +/- 3% !!!