

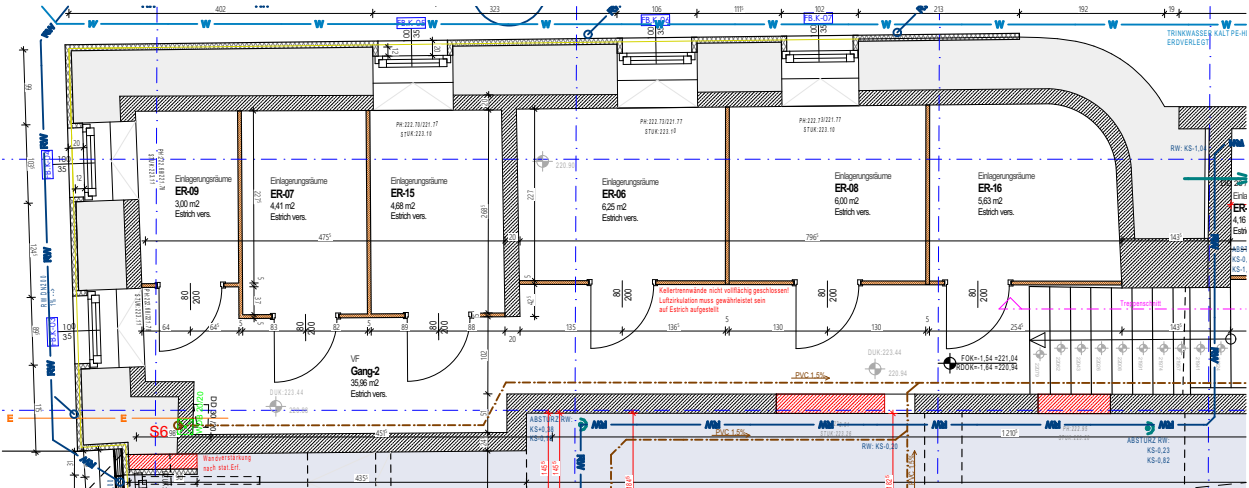


Wohnfläche	(100%)	141,05 m²
Loggia	(100%)	
Wohnnutzfläche		141,05 m²
Keller	(30%)	
Balkon	(50%)	7,65 m²
Terrasse	(50%)	56,00 m²
Garten (+Vorgarten)	(10%)	
WNF-gewichtet		172,87 m²
Geschoss	DG-Neubau	
Raumhöhe		2,52 m
Zimmerzahl		4
Parkplatz-Nr.		5 u. 6
Einlagerungsraum Nr.-16		5,63 m²

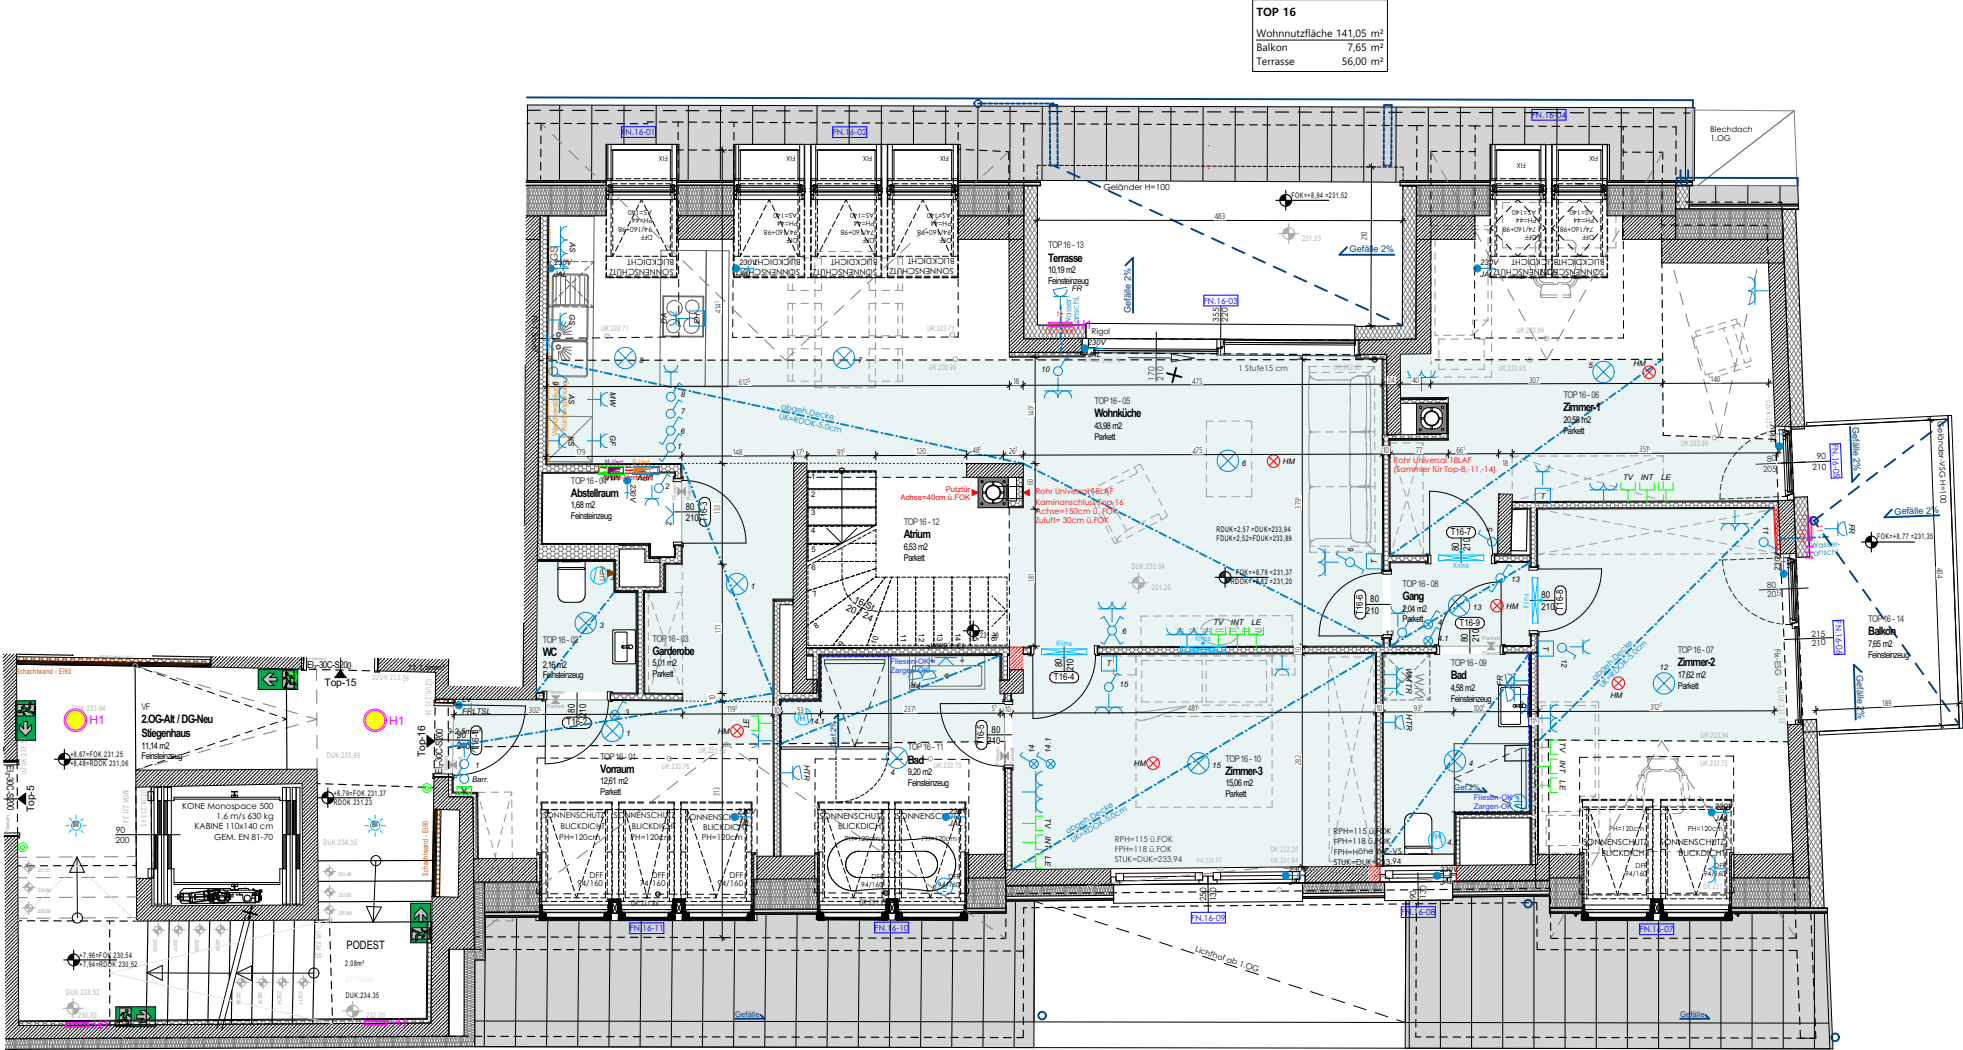

PA - Grundriss UG _ Einlagerungsraum

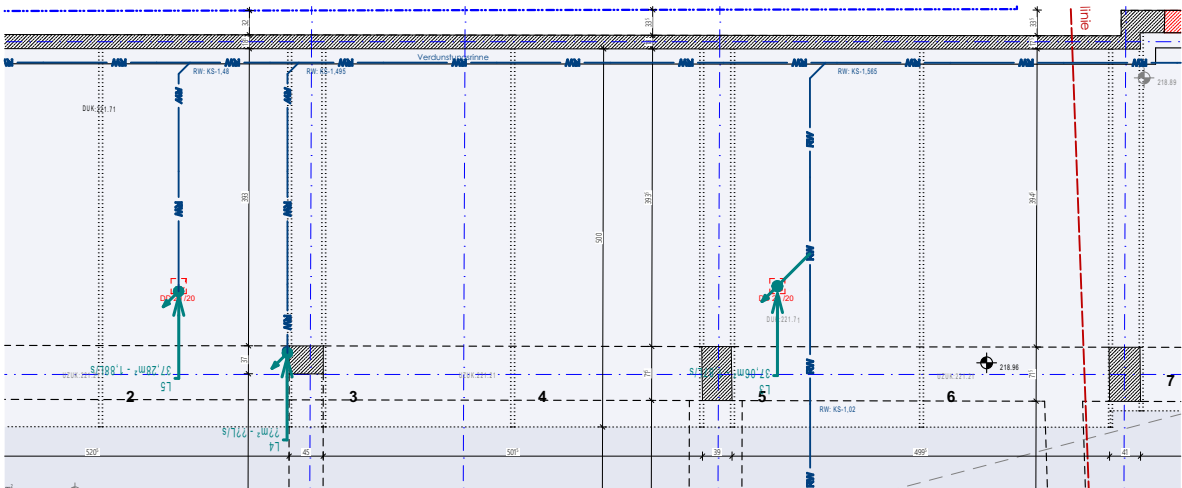

PA - Grundriss UG _ Garagenstellplatz