


Wohnsiedlung Neunkirchen
Auer-von-Welsbach-Gasse 9-19, 2620 Neunkirchen

TOP 19


Reihenhaus

Wohnnutzfläche	106,88 m ²
Loggia (gew. 100%)	0,00 m ²
Wohnnutzfläche	106,88 m²
Keller / Einlagerungsraum (gew. 30%)	0,00 m ²
Balkon (gew. 50%)	0,00 m ²
Terrasse (gew. 50%)	13,37 m ²
Garten (+Vorgarten) (gew. 10%)	88,16 m ²
WNF gewichtet	122,38 m²
Geschosse	2
Raumhöhe	2,50 m
Zimmeranzahl	4
Parkplatzanzahl	1

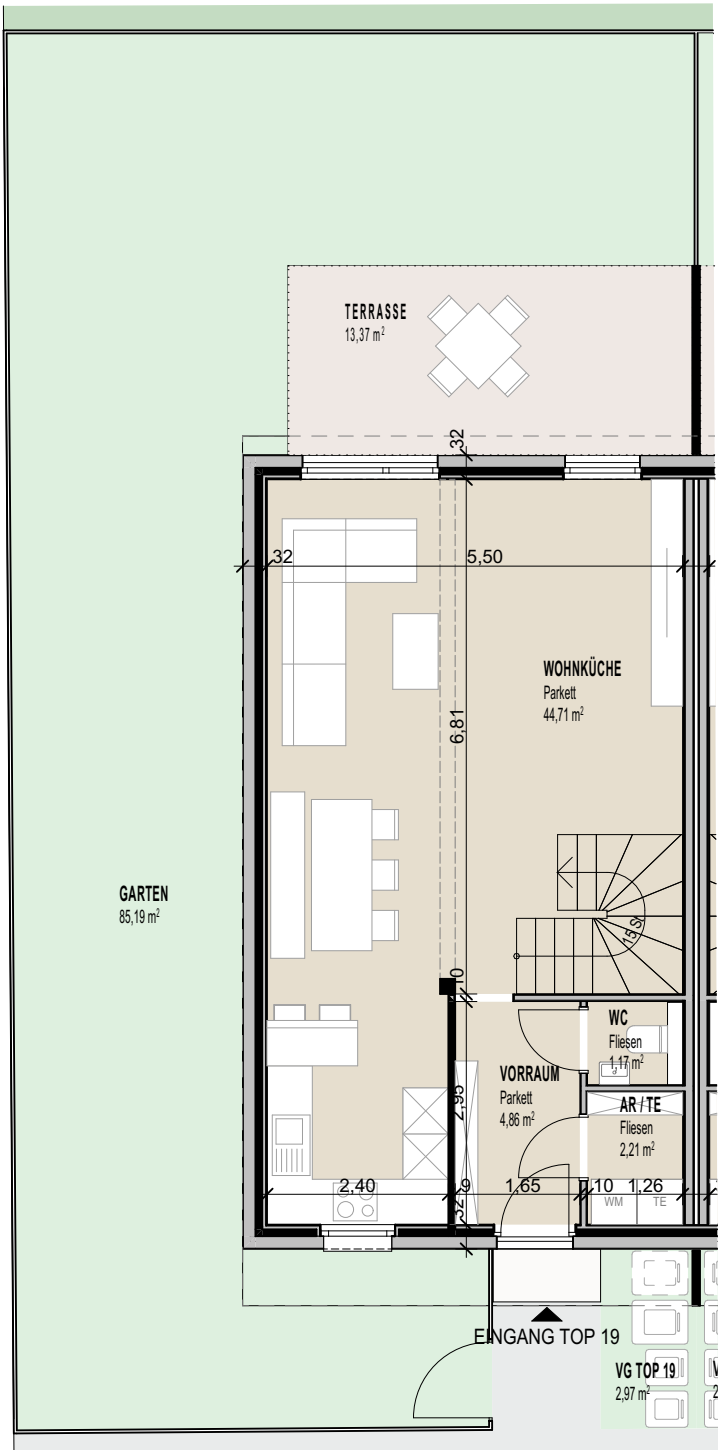


OPTIONAL: GARTENHAUS MIT 10 m²

ERDGESCHOSS 1:100

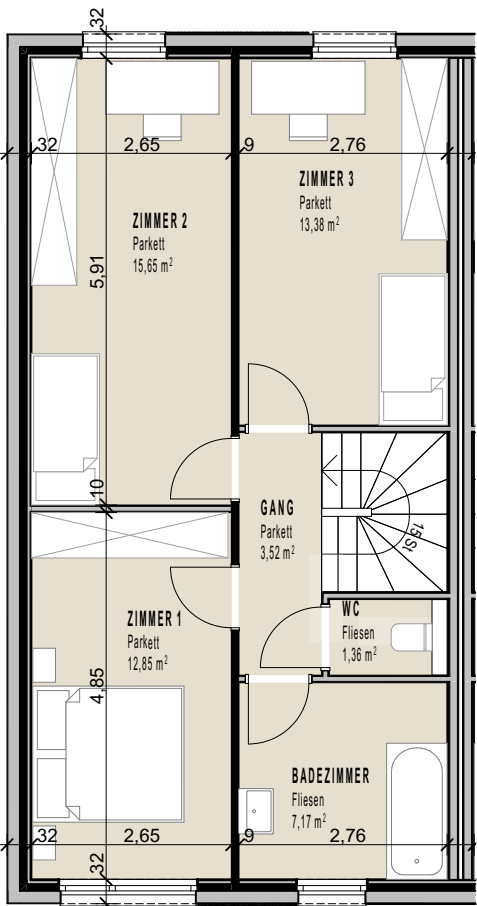

TOP 19

1. OBERGESCHOSS 1:100

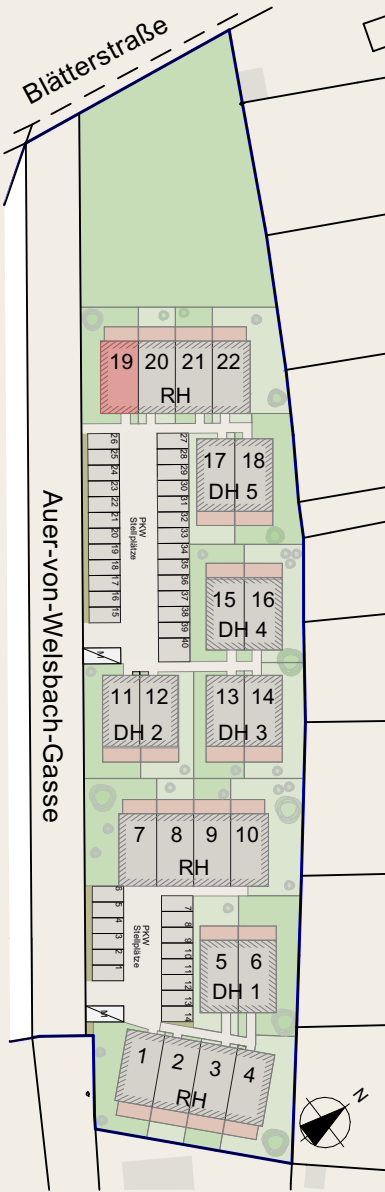

Dieser Plan ist nur mit ausdrücklicher Genehmigung des Urhebers vervielfältigbar. Schutzvermerk im Sinne des Urheberrechtes!