



Wohnsiedlung Neunkirchen
Auer-von-Welsbach-Gasse 9-19, 2620 Neunkirchen

TOP 18
Doppelhaus 5


Wohnnutzfläche	107,60 m ²
Loggia (gew. 100%)	0,00 m ²
Wohnnutzfläche	107,60 m ²
Keller / Einlagerungsraum (gew. 30%)	0,00 m ²
Balkon (gew. 50%)	0,00 m ²
Terrasse (gew. 50%)	14,97 m ²
Garten (+Vorgarten) (gew. 10%)	99,60 m ²
WNF gewichtet	125,05 m ²
Geschosse	2
Raumhöhe	2,50 m
Zimmeranzahl	4
Parkplatzanzahl	1

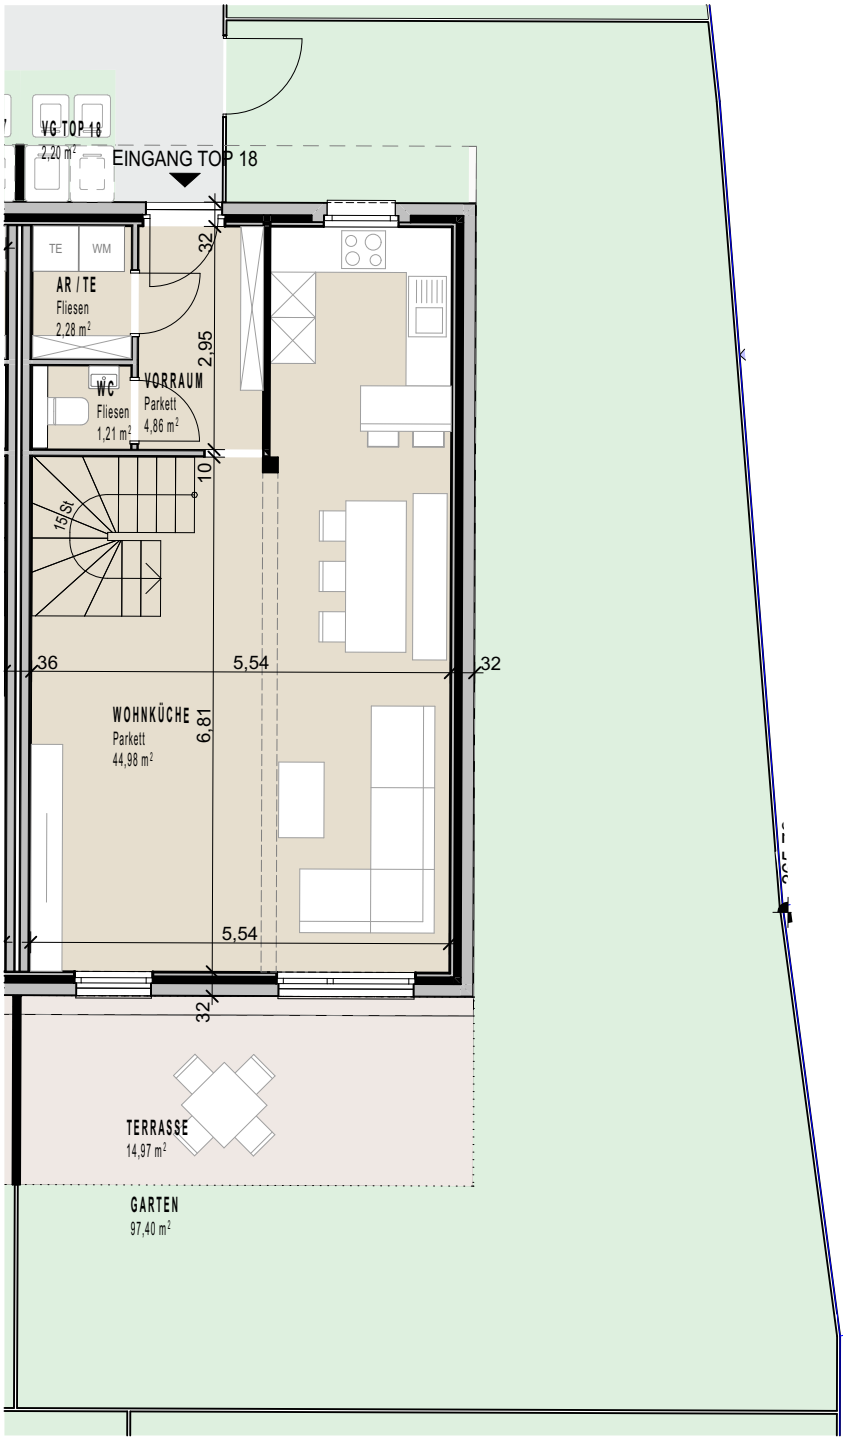

ERDGESCHOSS 1:100

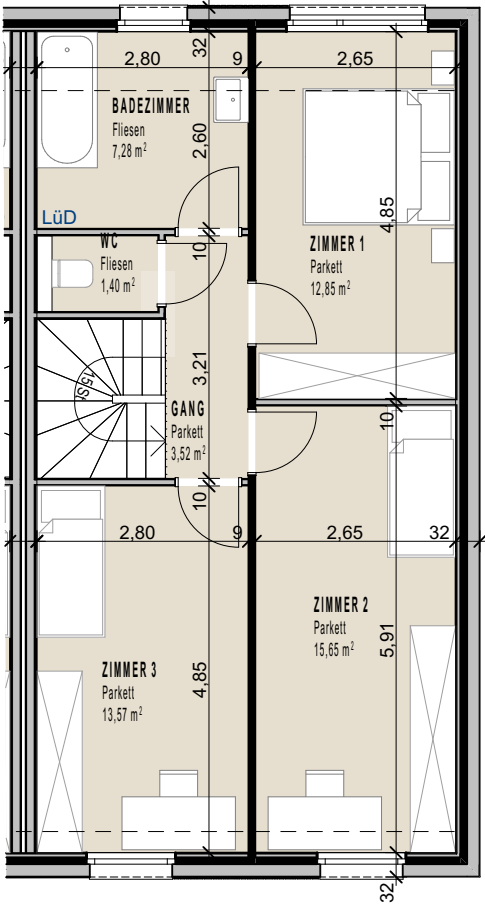

1. OBERGESCHOSS 1:100

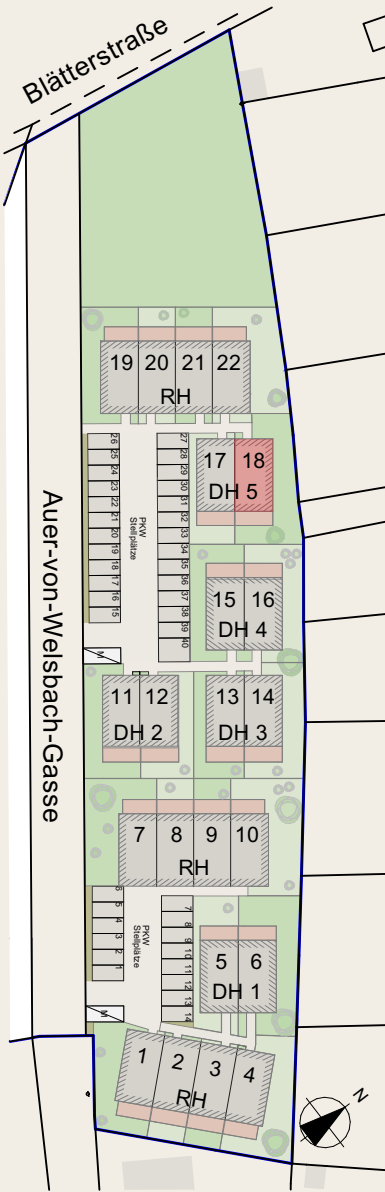

Dieser Plan ist nur mit ausdrücklicher Genehmigung des Urhebers vervielfältigbar. Schutzvermerk im Sinne des Urheberrechtes!