


Wohnsiedlung Neunkirchen
Auer-von-Welsbach-Gasse 9-19, 2620 Neunkirchen


TOP 21
Reihenhaus

Wohnnutzfläche	107,02 m²
Loggia (gew. 100%)	0,00 m²
Wohnnutzfläche	107,02 m²
Keller / Einlagerungsraum (gew. 30%)	0,00 m²
Balkon (gew. 50%)	0,00 m²
Terrasse (gew. 50%)	14,41 m²
Garten (+Vorgarten) (gew. 10%)	28,24 m²
WNF gewichtet	117,05 m²
Geschosse	2
Raumhöhe	2,50 m
Zimmeranzahl	4
Parkplatzanzahl	1

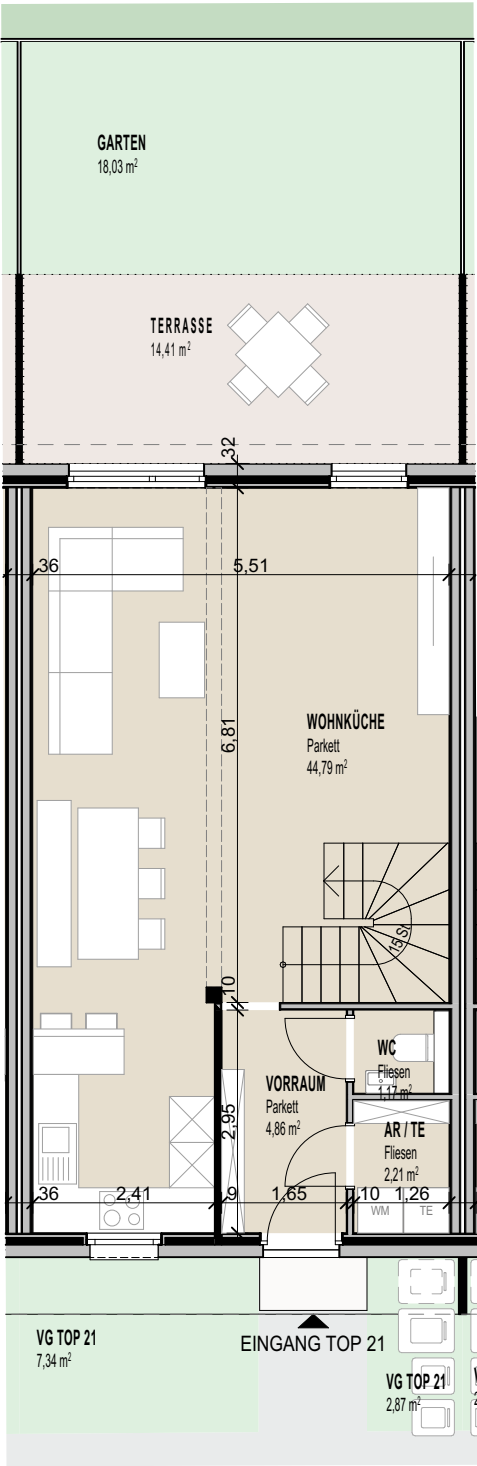


OPTIONAL: GARTENHAUS MIT 10 m²

ERDGESCHOSS 1:100

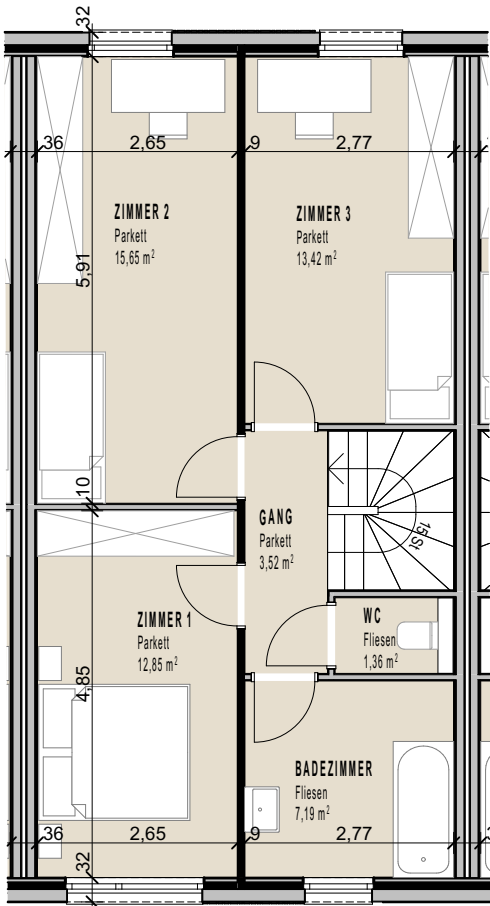

TOP 21

1. OBERGESCHOSS 1:100

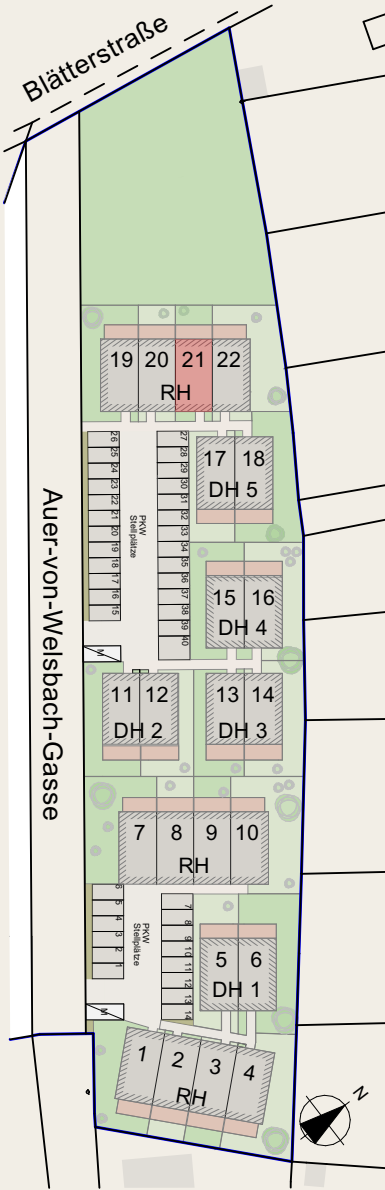

Dieser Plan ist nur mit ausdrücklicher Genehmigung des Urhebers vervielfältigbar. Schutzvermerk im Sinne des Urheberrechtes!